





An aerial photograph of a large, light-colored building with a complex roof structure. A red dashed circle is drawn on the left side of the building, highlighting a specific area on the roof. The surrounding area includes a paved driveway, a parking lot, and some landscaping.

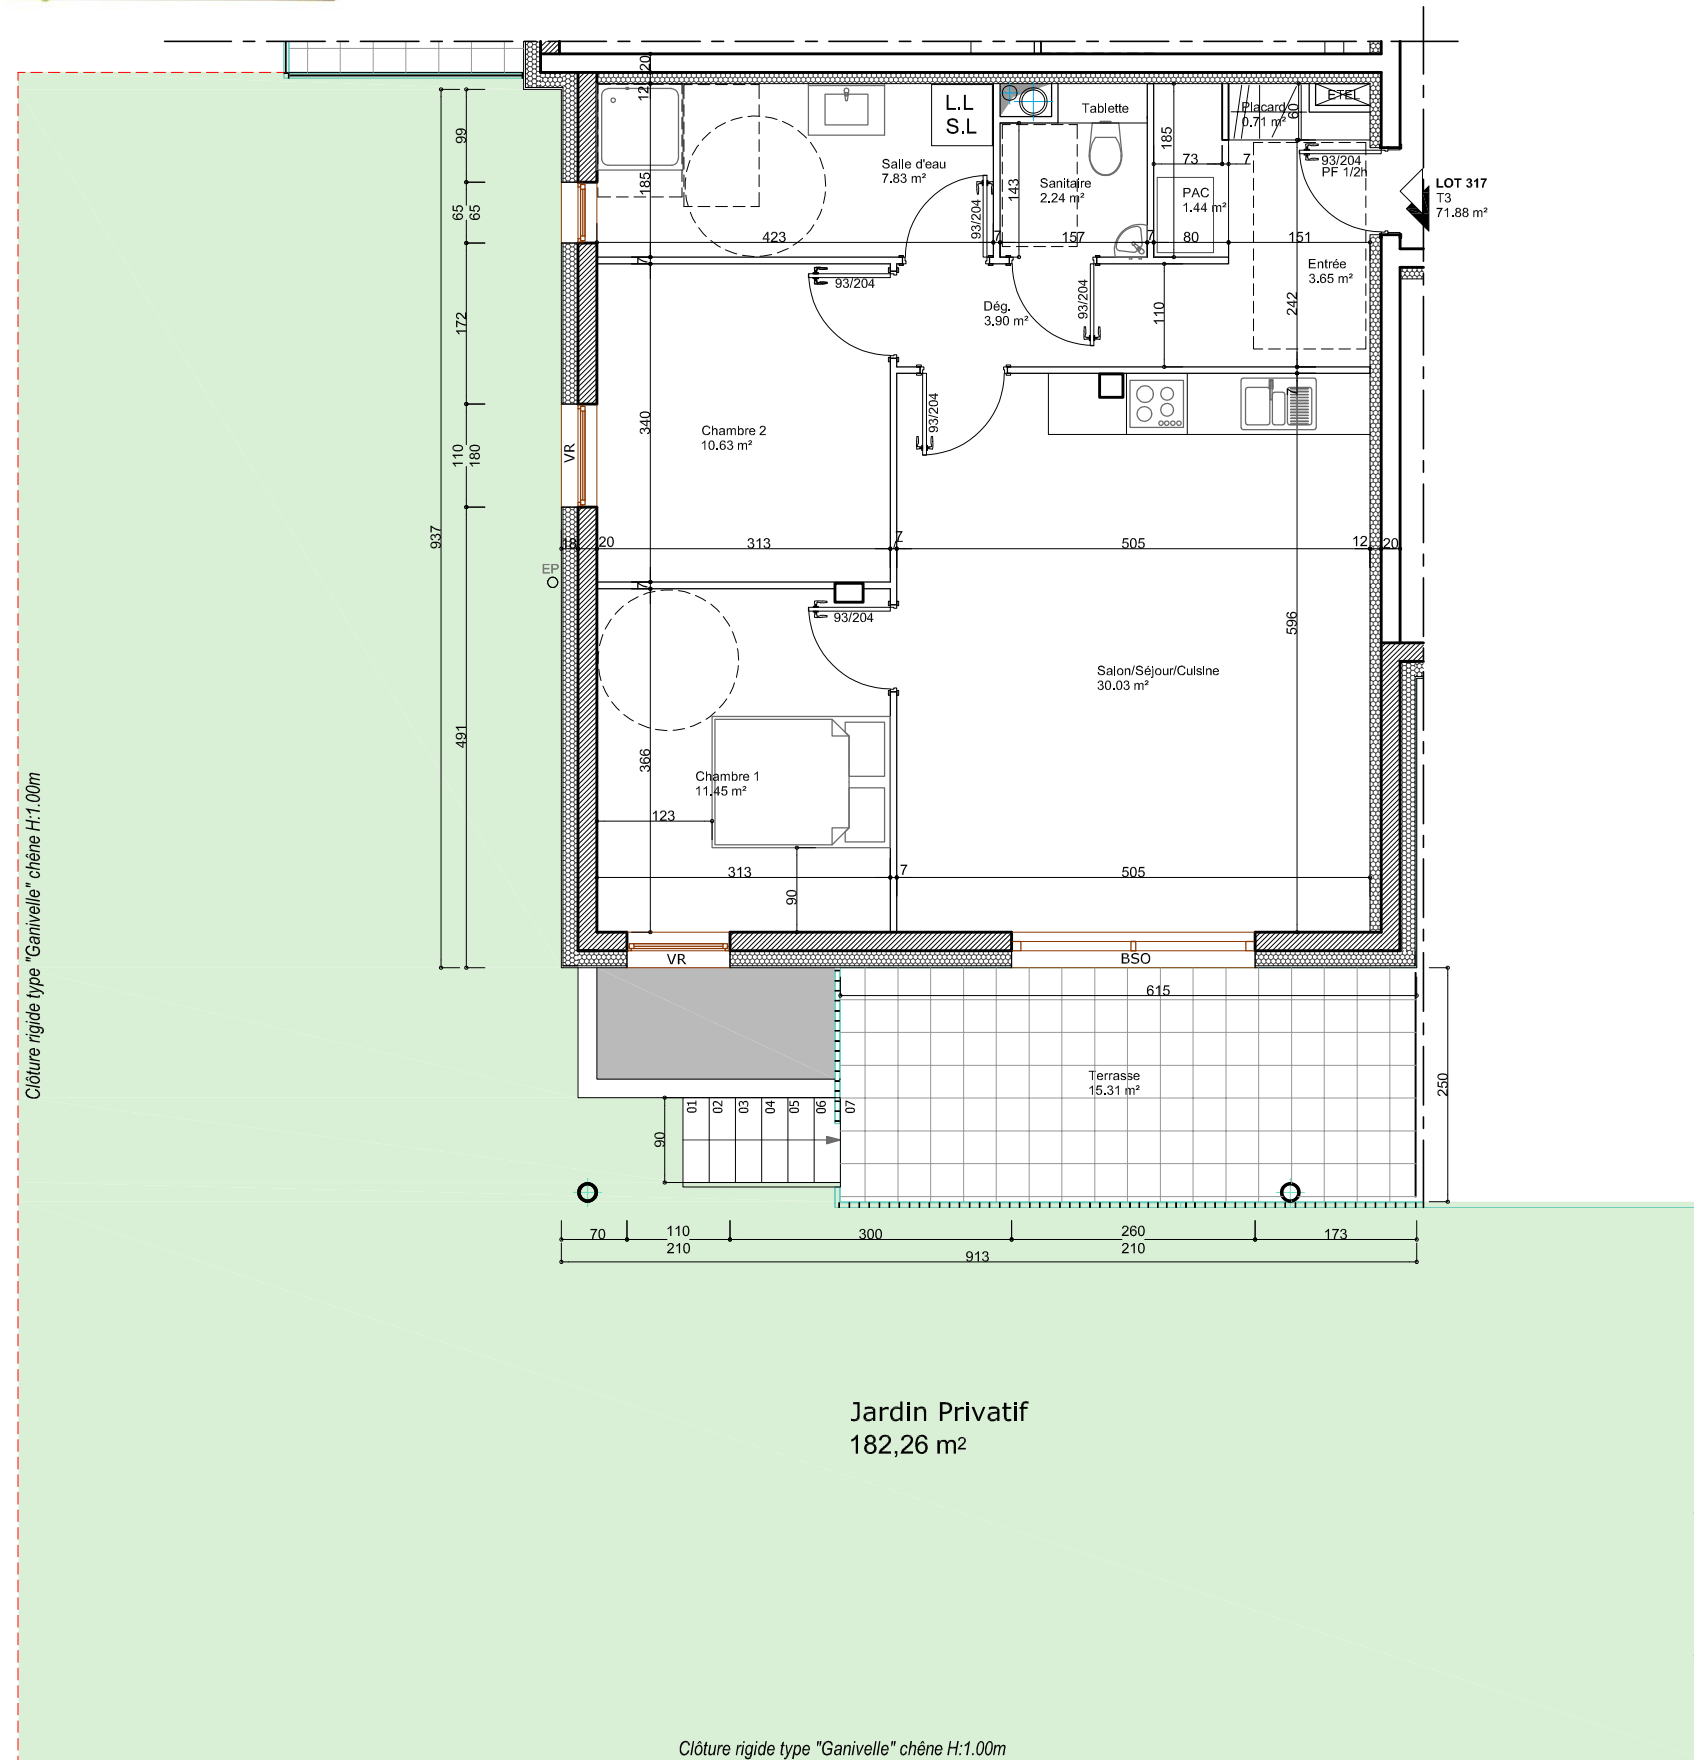

T3 de 71,88 m² habitables
avec terrasse de 15,31 m²
Jardin privatif de 182,00 m²

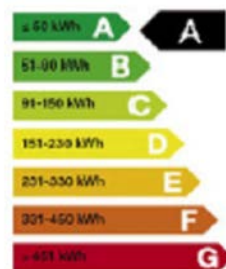

Les cotes et superficies sont données sous réserve des impératifs techniques de construction et des tolérances d'exécution. Les retombées des poutres, soffites et canalisations ne sont pas systématiquement figurées. L'épaisseur des isolants sera déterminée par l'étude technique d'exécution et, de ce fait, les indications portées sur les plans sont approximatives.