


Résidence Le Tanganyika		Note:
Projet: Domaine des Grands Lacs Les Rives du Lac 68190 ENSISHEIM		
SCCV Domaine des Grands Lacs 2 rue Adrien Zeller 68260 KINGERSHEIM		Maître d'oeuvre exécution: JEANNEY Concept Sarl 7C rue Montgolfier 68127 SAINTE-CROIX-EN-PLAINE Tél: 03 89 24 40 04 Courriel: jeanney.concept@jeanney.net
Phase de projet: Plan de conception générale		N° de projet: /2024 Date de création du plan: 21 / 06 / 2024
N° de Plan: 01.1	Nom du plan: Plan du Lot 322	Indice N° : A Date de l'indice: 21 / 10 / 2024
		Echelle (s): 1:100 Dimension du plan: A3
Nom du fichier:		

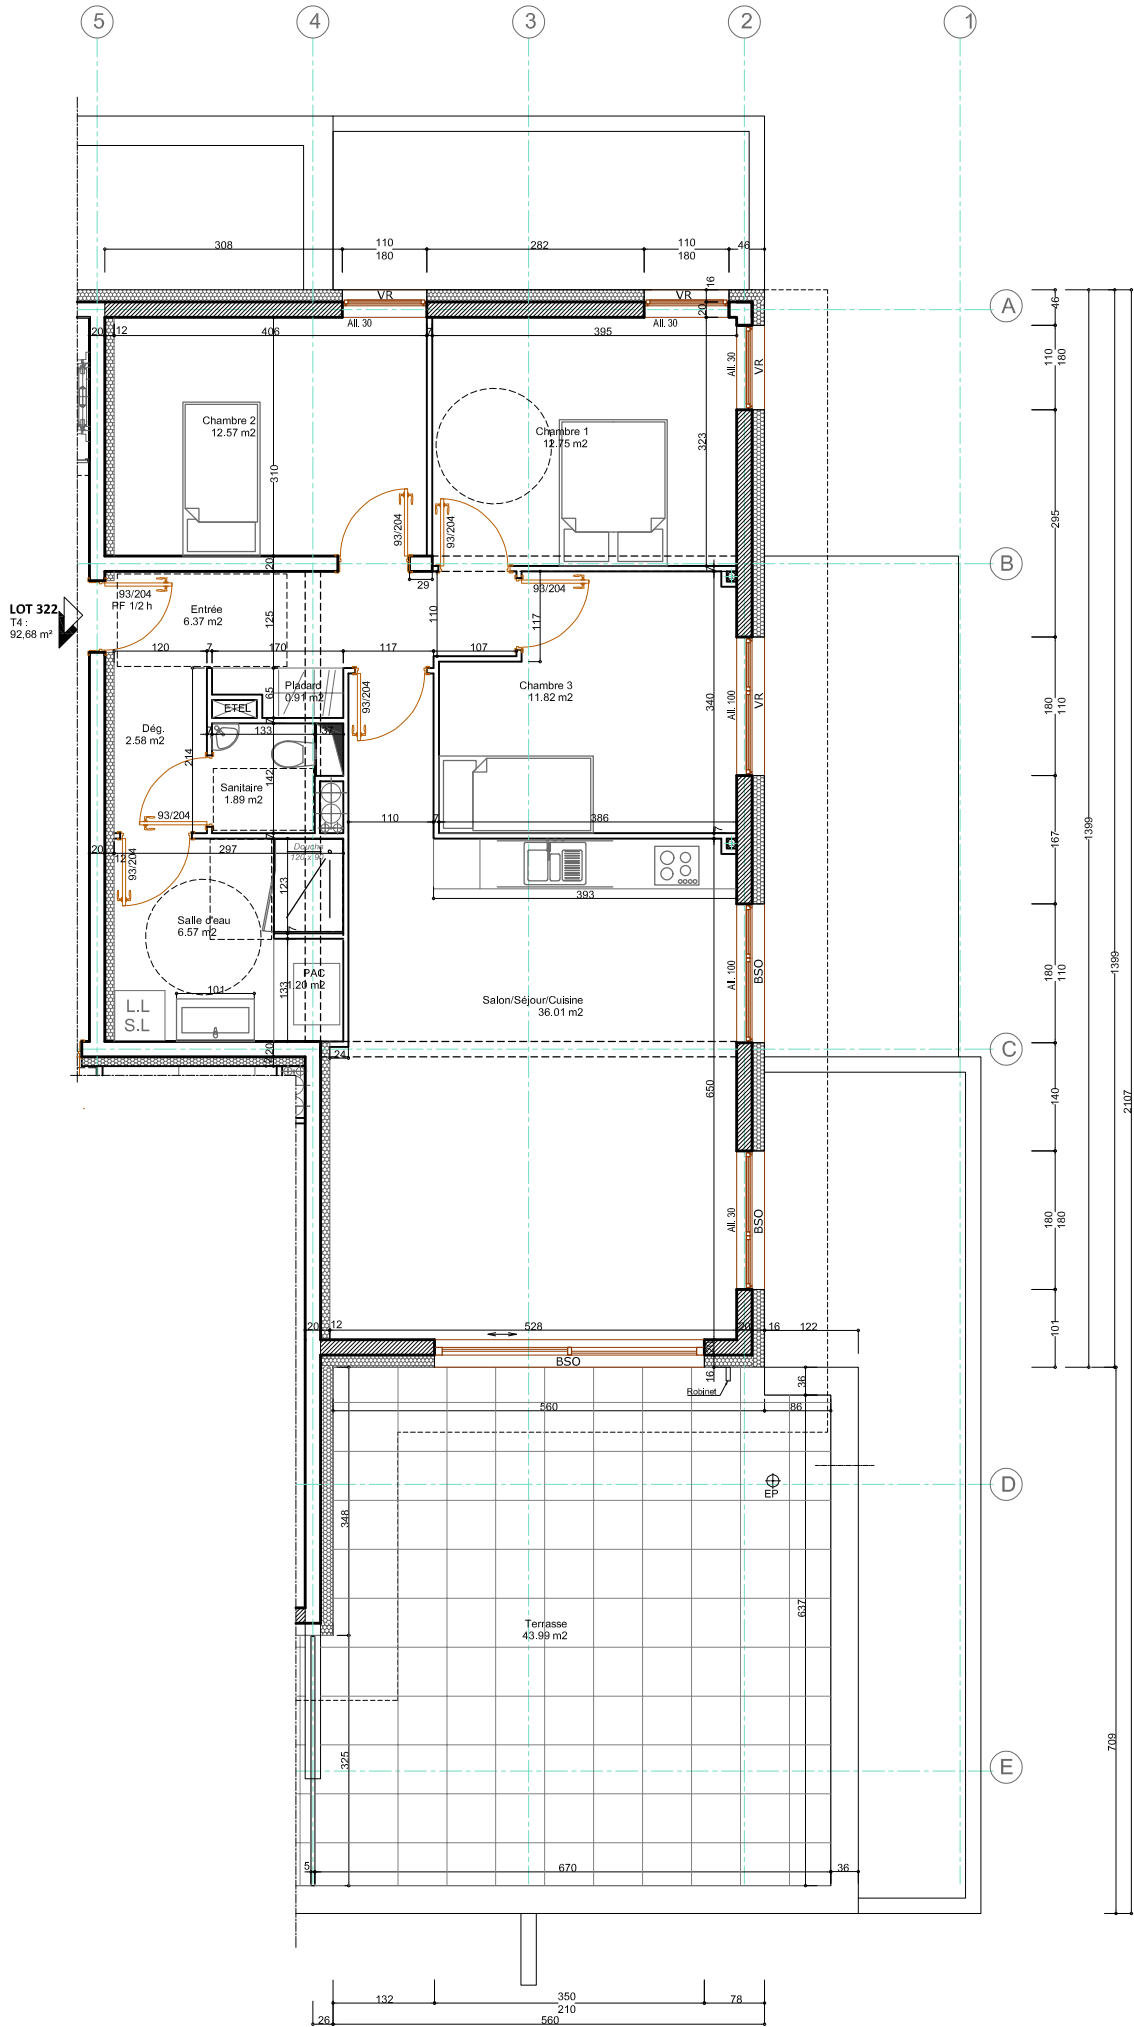



Résidence Le Tanganyika
68190 ENSISHEIM

LOT N°322
R+3 ATTIQUE
T4 - 92.68 m²
Terrasse 43.99 m²

Date
(Mention manuscrite : Vu et accepté)

Signature :

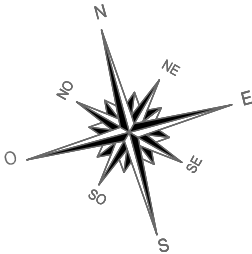

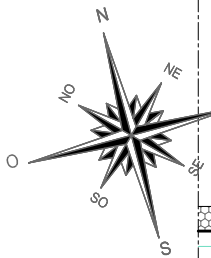

LOT 322
T4 :
92,68 m²

Résidence Le Tanganyika
68190 ENSISHEIM

LOT N°322
R+3 ATTIQUE
T4 - 92.68 m²
Terrasse 43.99 m²

Date
(Mention manuscrite : Vu et accepté)

Signature :


		Note:	
Projet: Domaine des Grands Lacs Les Rives du Lac 68190 ENSISHEIM			
Maître d'ouvrage: SCCV Domaine des Grands Lacs 2 rue Adrien Zeller 68260 KINGERSHEIM		Maître d'oeuvre exécution: JEANNEY Concept Sarl 7C rue Montgolfier 68127 SAINT-E CROIX-EN-PLAINE Tél: 03 89 24 40 04 Courriel: jeanney.concept@jeanney.net	
Phase de projet: Plan de conception générale		N° de projet: /2024	Date de création du plan: 21 / 06 / 2024
N° de Plan: 01.2	Nom du plan: Plan du Lot 322	Indice N°: A	Date de l'indice: 21 / 10 / 2024
		Echelle (s): 1:50	Dimension du plan: A3
Nom du fichier:			

A

B

C

D

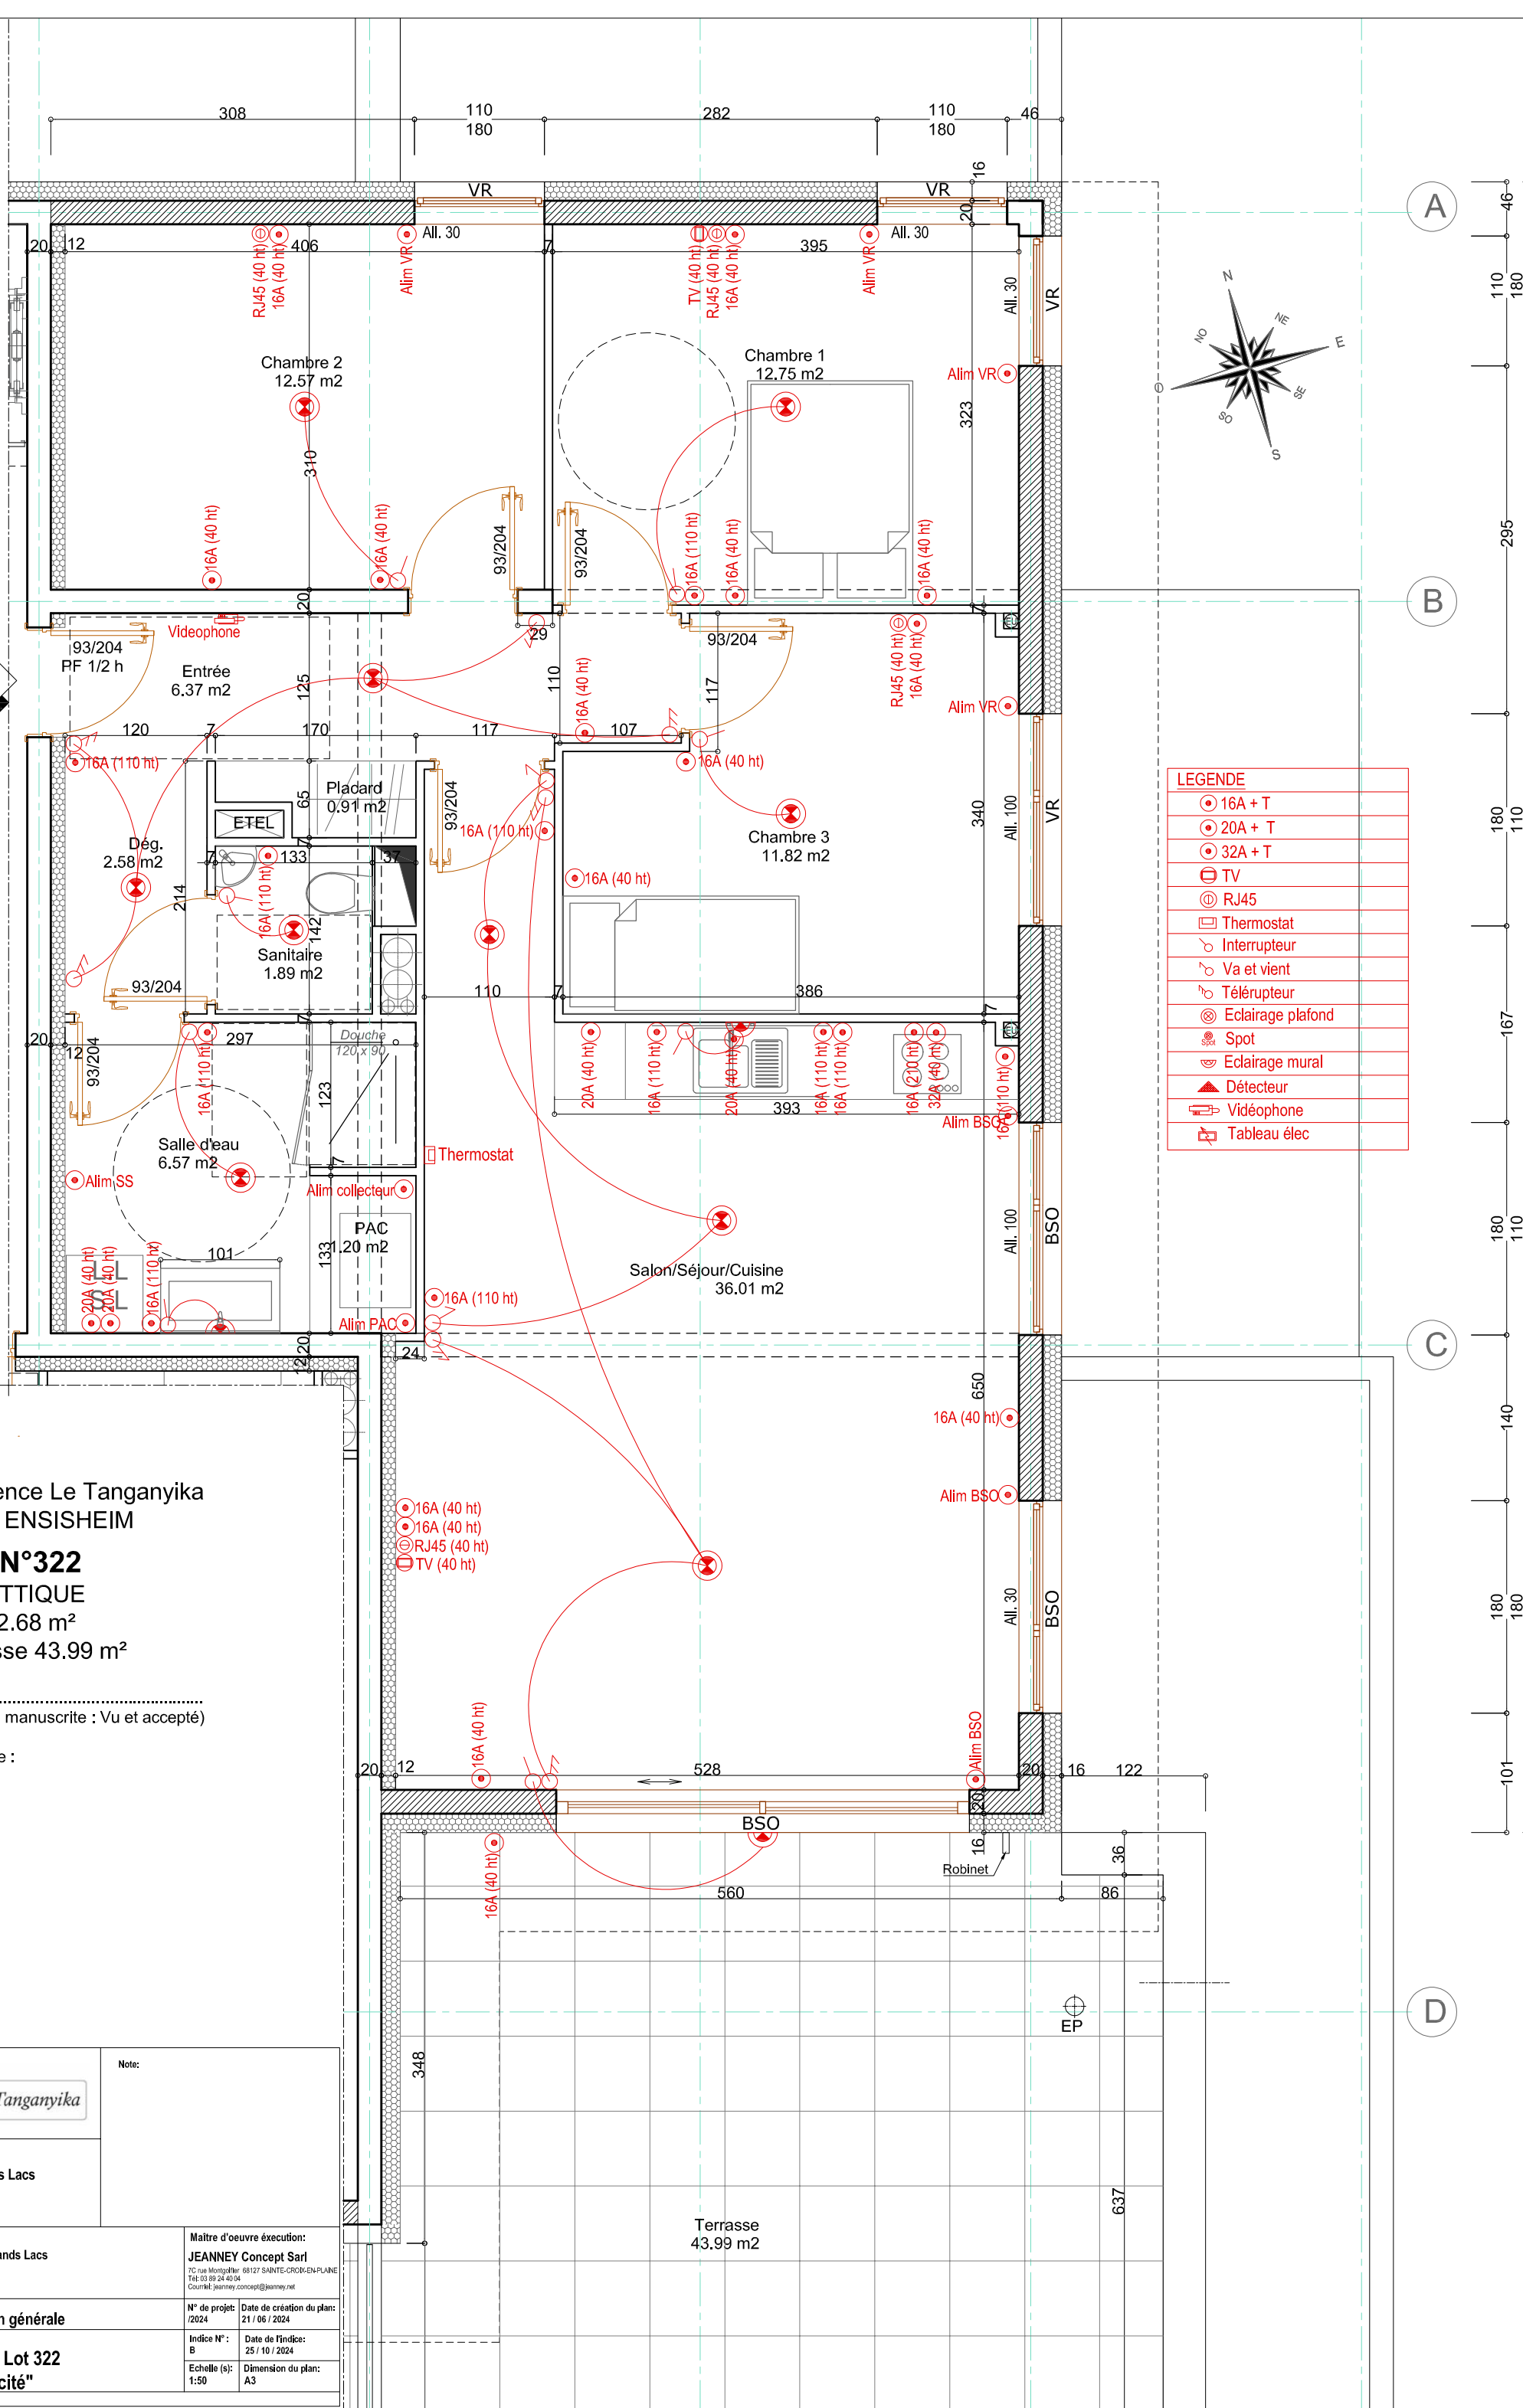

Signature :

 <i>Résidence</i> Le Tanganyika		Note:	
Projet: Domaine des Grands Lacs Les Rives du Lac 68190 ENSISHEIM			
Maître d'ouvrage: SCCV Domaine des Grands Lacs 2 rue Adrien Zeller 68260 KINGERSHEIM		Maître d'oeuvre exécution: JEANNEY Concept Sarl 70 rue Montgolfier 68127 SAINT-ETIENNE-PLAINE Tél: 03 89 24 40 04 Courriel: jeanney.concept@jeanney.net	
Phase de projet: Plan de conception générale		N° de projet: /2024 Date de création du plan: 21 / 06 / 2024	
N° de Plan: 02	Nom du plan: Plan du Lot 322 "Electricité"	Indice N°: B Date de l'indice: 25 / 10 / 2024 Echelle (s): 1:50 Dimension du plan: A3	
Nom du fichier:			



Note:

Projet:
Domaine des Grands Lacs
Les Rives du Lac
68190 ENSISHEIM

Maitre d'ouvrage:
SCCV Domaine des Grands Lacs
2 rue Adrien Zeller
68260 KINGSERSHEIM

Maitre d'oeuvre execution:
JEANNIEY Concept Sarl
72 rue Mosigelle 68171 SAUNTE-ENNE-EN-VALE
Contact: jeanniey.concept@jeanniey.net

Phase de projet:
Plan de conception générale

N° de projet: [Date de création du plan:
/2024

N° de Plan: [Nom du plan:

Indice N° : [Date de fin de
A 21 / 10 / 2024

03 **Plan du garage**

Echelle (S): [Dimension du plan:
1:50 A3

Nom du fichier:

Résidence Le Tanganyika
68190 ENSISHEIM
LOT N°310
RDC
Garage 37.07 m²

Date
(Mention manuscrite : Vu et accepté)
Signature :

