


Résidence Le Tanganyika		Note:
Projet: Domaine des Grands Lacs Les Rives du Lac 68190 ENSISHEIM		
Maître d'ouvrage: SCCV Domaine des Grands Lacs 2 rue Adrien Zeller 68260 KINGERSHEIM		Maître d'oeuvre exécution: JEANNEY Concept Sarl 7C rue Montgolfier 68127 SAINTE-CROIX-EN-PLAINE Tél: 03 89 24 40 04 Courriel: jeanney.concept@jeanney.net
Phase de projet: Plan de conception générale		N° de projet: /2024 Date de création du plan: 21 / 06 / 2024
N° de Plan: 01.1	Nom du plan: Plan du Lot 324	Indice N° : A Date de l'indice: 21 / 10 / 2024
		Echelle (s): 1:100 Dimension du plan: A3
Nom du fichier:		

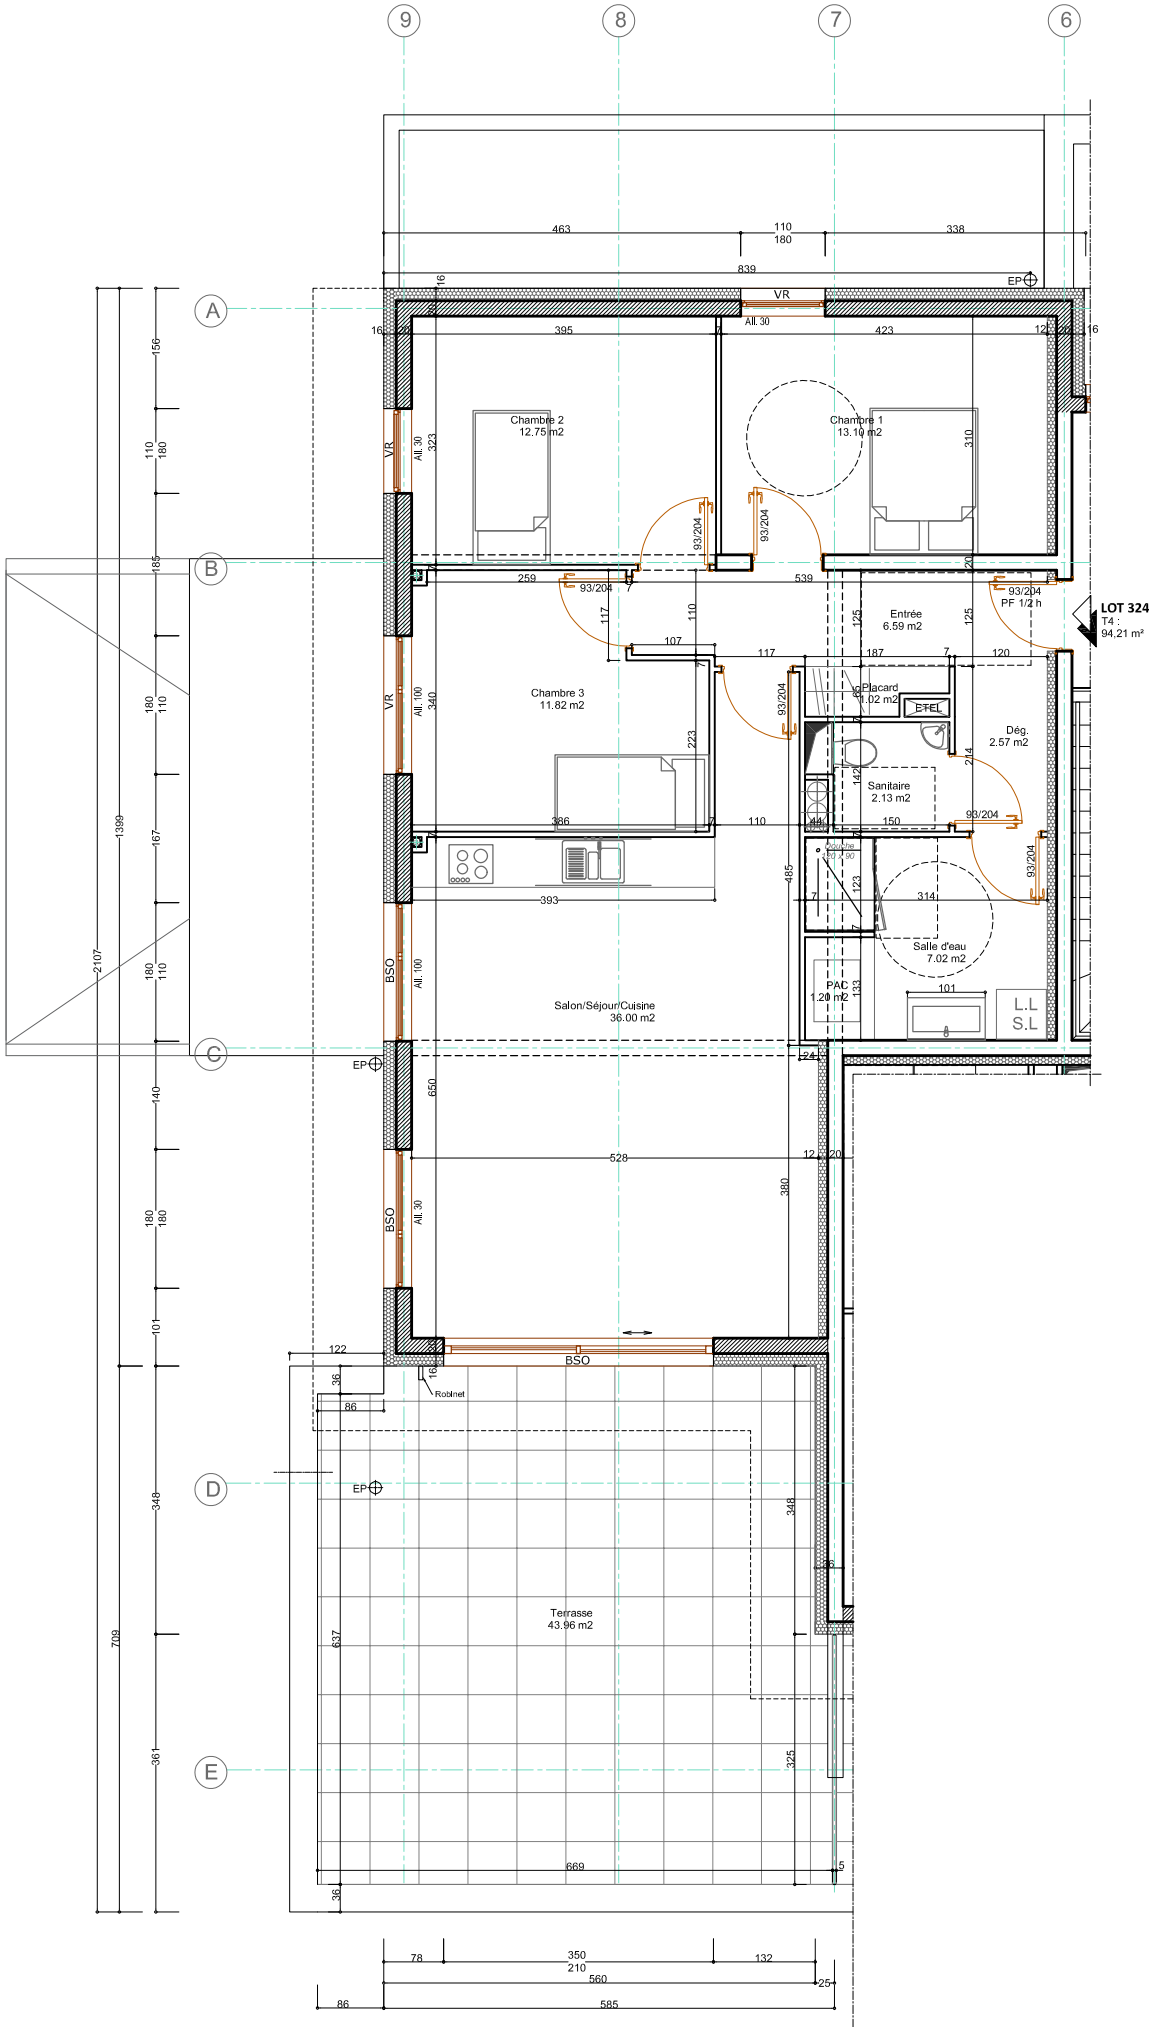



Résidence Tanganyika
68190 ENSISHEIM

LOT N°324
R+3 ATTIQUE
T4 - 94.21 m²
Terrasse 43.96 m²

Date
(Mention manuscrite : Vu et accepté)


Signature :

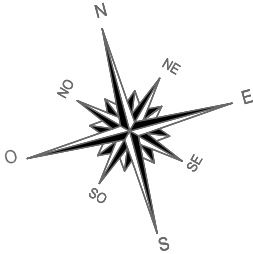

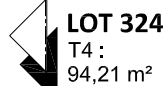

Signature :

 Résidence Le Tanganyika		Note:	
Projet: Domaine des Grands Lacs Les Rives du Lac 68190 ENSISHEIM			
Maître d'ouvrage: SCCV Domaine des Grands Lacs 2 rue Adrien Zeller 68260 KINGSERSHEIM		Maître d'oeuvre exécution: JEANNEY Concept Sarl 7C rue Montgolfier 68127 SAINTE-CROIX-EN-PALUINE Tél: 03 89 24 40 04 Courriel: jeanneym.concept@jeanneym.net	
Phase de projet: Plan de conception générale		N° de projet: /2024	
N° de Plan: 01.2 Nom du plan: Plan du Lot 324		Date de création du plan: 21 / 06 / 2024	
		Indice N° : A	
		Date de l'Indice: 21 / 10 / 2024	
		Echelle (s): 1:50	
		Dimension du plan: A3	
Nom du Réalisateur:			

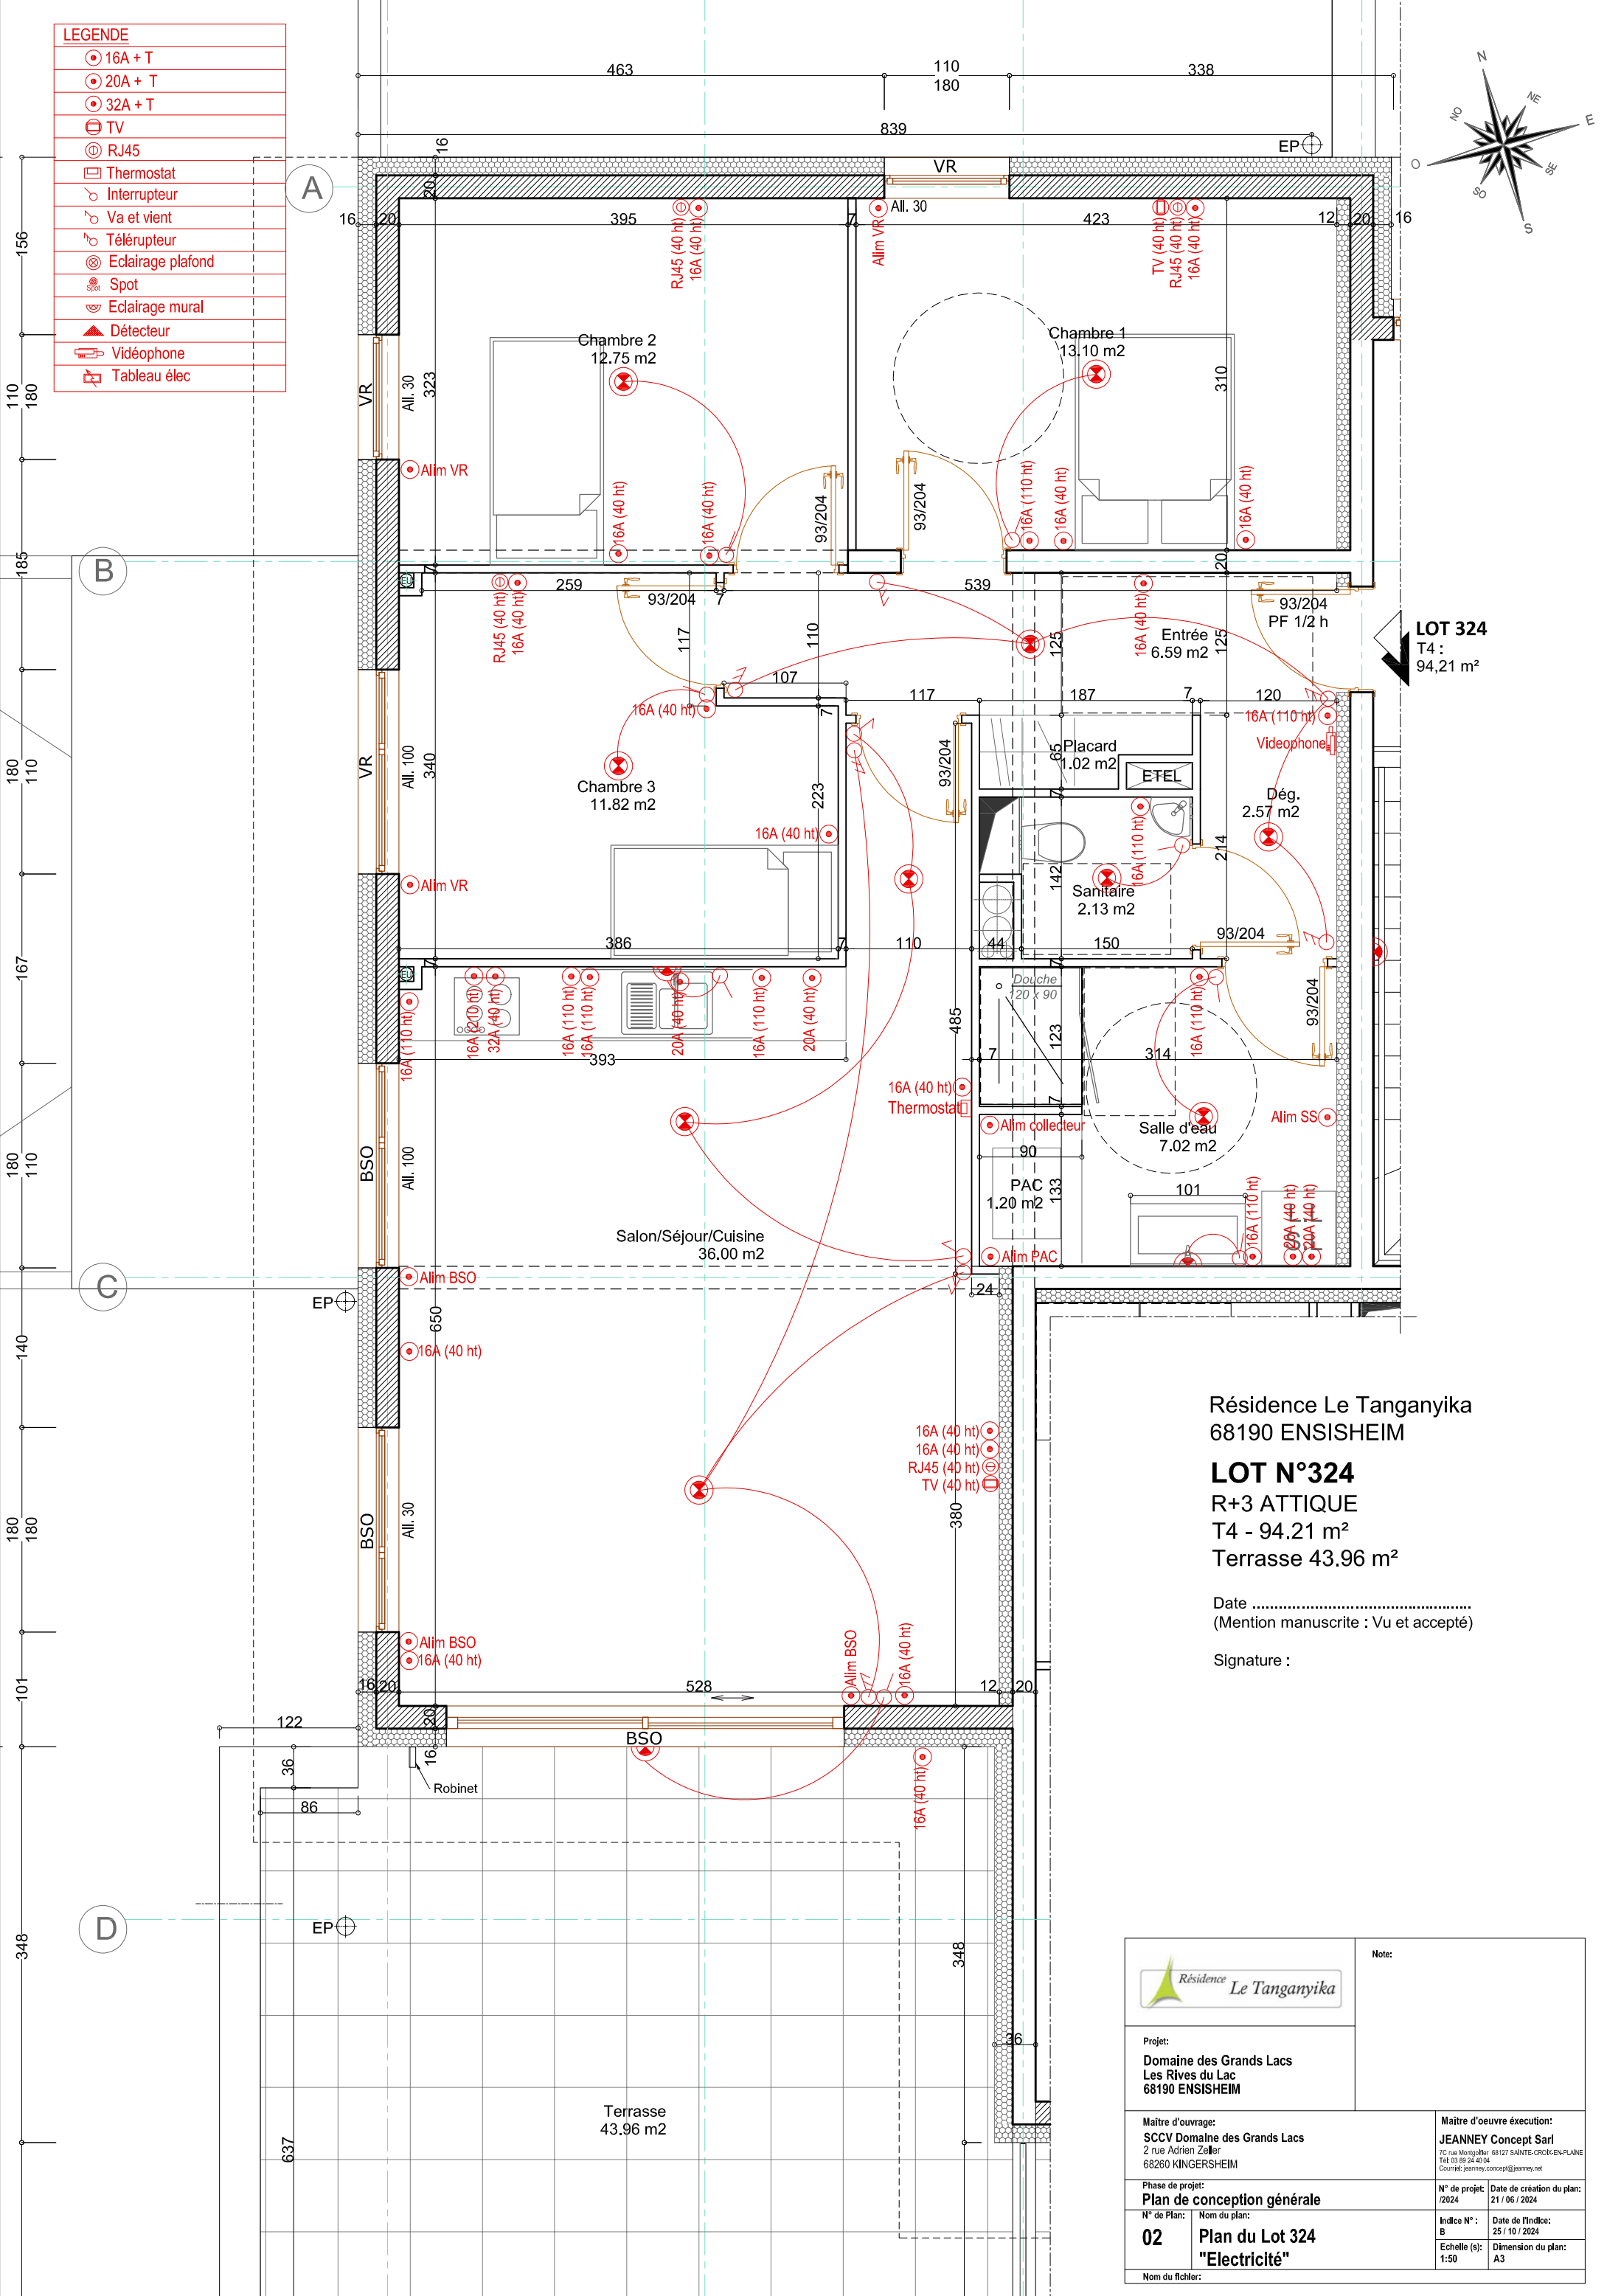

Résidence Le Tanganyika
68190 ENSISHEIM

LOT N°324
R+3 ATTIQUE
T4 - 94.21 m²
Terrasse 43.96 m²

Date
(Mention manuscrite : Vu et accepté)

Signature :

		Note:	
Projet: Domaine des Grands Lacs Les Rives du Lac 68190 ENSISHEIM			
Maître d'ouvrage: SCCV Domaine des Grands Lacs 2 rue Adrien Zeller 68260 KINGERSHEIM		Maître d'oeuvre exécution: JEANNEY Concept Sarl 7C rue Montgolfier 68127 SAINTE-CROIX-EN-PLAINE Tél: 03 89 24 40 04 Courriel: jeanney.concept@jeanney.net	
Phase de projet: Plan de conception générale		N° de projet: /2024	Date de création du plan: 21 / 06 / 2024
N° de Plan: 02		Nom du plan: Plan du Lot 324 "Electricité"	Date de l'indice: 25 / 10 / 2024
Nom du fichier:		Echelle (s): 1:50	Dimension du plan: A3



Note:

Projet:
Domaine des Grands Lacs
Les Rives du Lac
68190 ENSISHEIM

Maitre d'ouvrage:
SCCV Domaine des Grands Lacs
2 rue Adrien Zeller
68260 KINGSERSHEIM

Maitre d'oeuvre execution:
JEANNIEY Concept Sarl
73 rue Mosigebelle 68127 SAUNTE-ENNE-EN-PLAINE
Contact: jeanniey.concept@jeanniey.net

Phase de projet:
Plan de conception générale

N° de projet: 21/06/2024
Date de création du plan:

N° de Plan: 03

Nom du plan:

Plan du garage


Indice N° : B
Date de l'indice: 25/10/2024

Échelle (S):

1:50

Nom du fichier:

A3

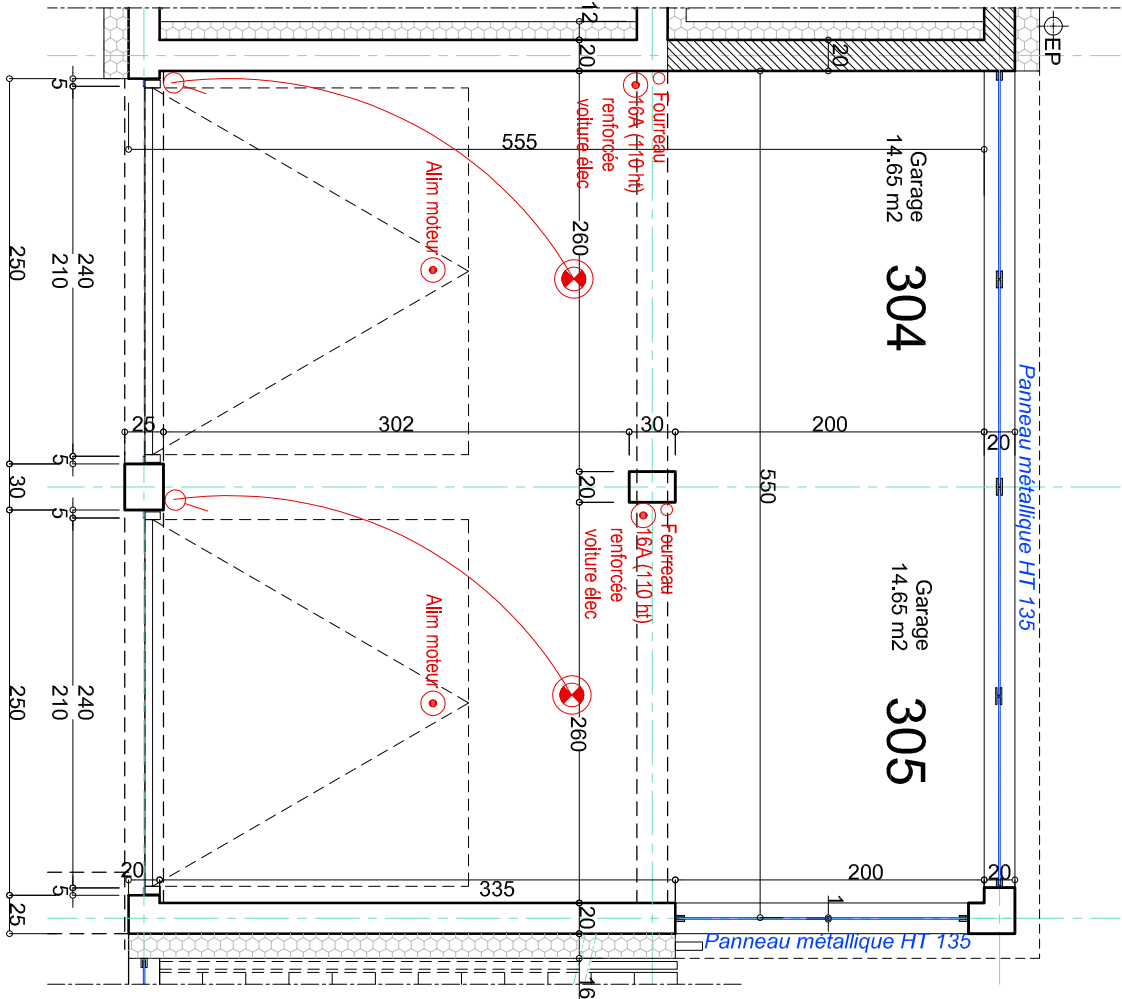

Résidence Le Tanganyika
68190 ENSISHEIM

LOT N°304

RDC

Garage 14.65 m²

LOT N°305

RDC

Garage 14.65 m²

Date
(Mention manuscrite : Vu et accepté)

Signature :

