

Projet:
Domaine des Grands Lacs
Les Rives du Lac
68190 ENSISHHEIM

Maitre d'ouvrage:
SCCV Domaine des Grands Lacs
2 rue Adrien Zeller
68260 KINGERSHEIM

Maitre d'oeuvre execution:
JEANNEY Concept Sarl
70 rue Montguyon 68127 SAINT-COSME-VALE
Contact: jeanney.concept@jeanney.com

Phase de projet:
Plan de conception générale

N° de projet: 21/10/2024
Date de création du plan: /2024

N° de plan: 01
Nom du plan: Plan d'ensemble du Lot 314

Index N° : A
Date de l'index: 21/10/2024

Echelle (S) : 1:100
Dimension du plan: A3

Nom du fichier: JX

Résidence Le Tanganyika
68190 ENSISHHEIM
LOT N°314
R+1
T3 - 72.74 m²
Terrasse 33.88 m²
Terrain 75 m²
Date
(Mention manuscrite : Vu et accepté)
Signature :

Légende :

■ ESPACES VERTS

— Clôture type "Ganivelle" chêne H:1.00m

iblic

A

Mur support de boîtes aux lettres

+219.51

+221.51

+228.42

+219.51

Clôture Ganivelle
H: 1,00m

Portillon

1.00m

Lot 314
75 m²

Clôture Ganivelle H: 1,00m

+225.22

Clôture Ganivelle
H: 1,00m

Aire de présentation


Local Poubelles

+219.85

+219.85

Bât.2

LE TANGANYIKA

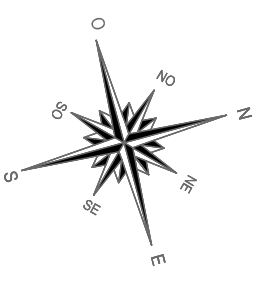



Note:

Projet:
Domaine des Grands Lacs
Les Rives du Lac
68190 ENSISHEIM

Maitre d'ouvrage:
SCCV Domaine des Grands Lacs
2 rue Adrien Zeller
68260 KINGSHEIM

Maitre d'œuvre exécutif:
JEANNERET Concept Sarl
7 rue des Miroirs - 68171 SAINT-DENIS-VALE
03 81 21 11 11
Contact: jeanneret.concept@jeanneret.com

Phase de projet:
Plan de conception générale


N° de projet: /2024
Date de création du plan: 21/06/2024

N° de Plan: **02**
Nom du plan: **Plan du Lot 314**

Indice N°: A
Date de Tracé: 21/10/2024


Nom du fichier:

Echelle (s): 1:50
Dimension du plan: A3

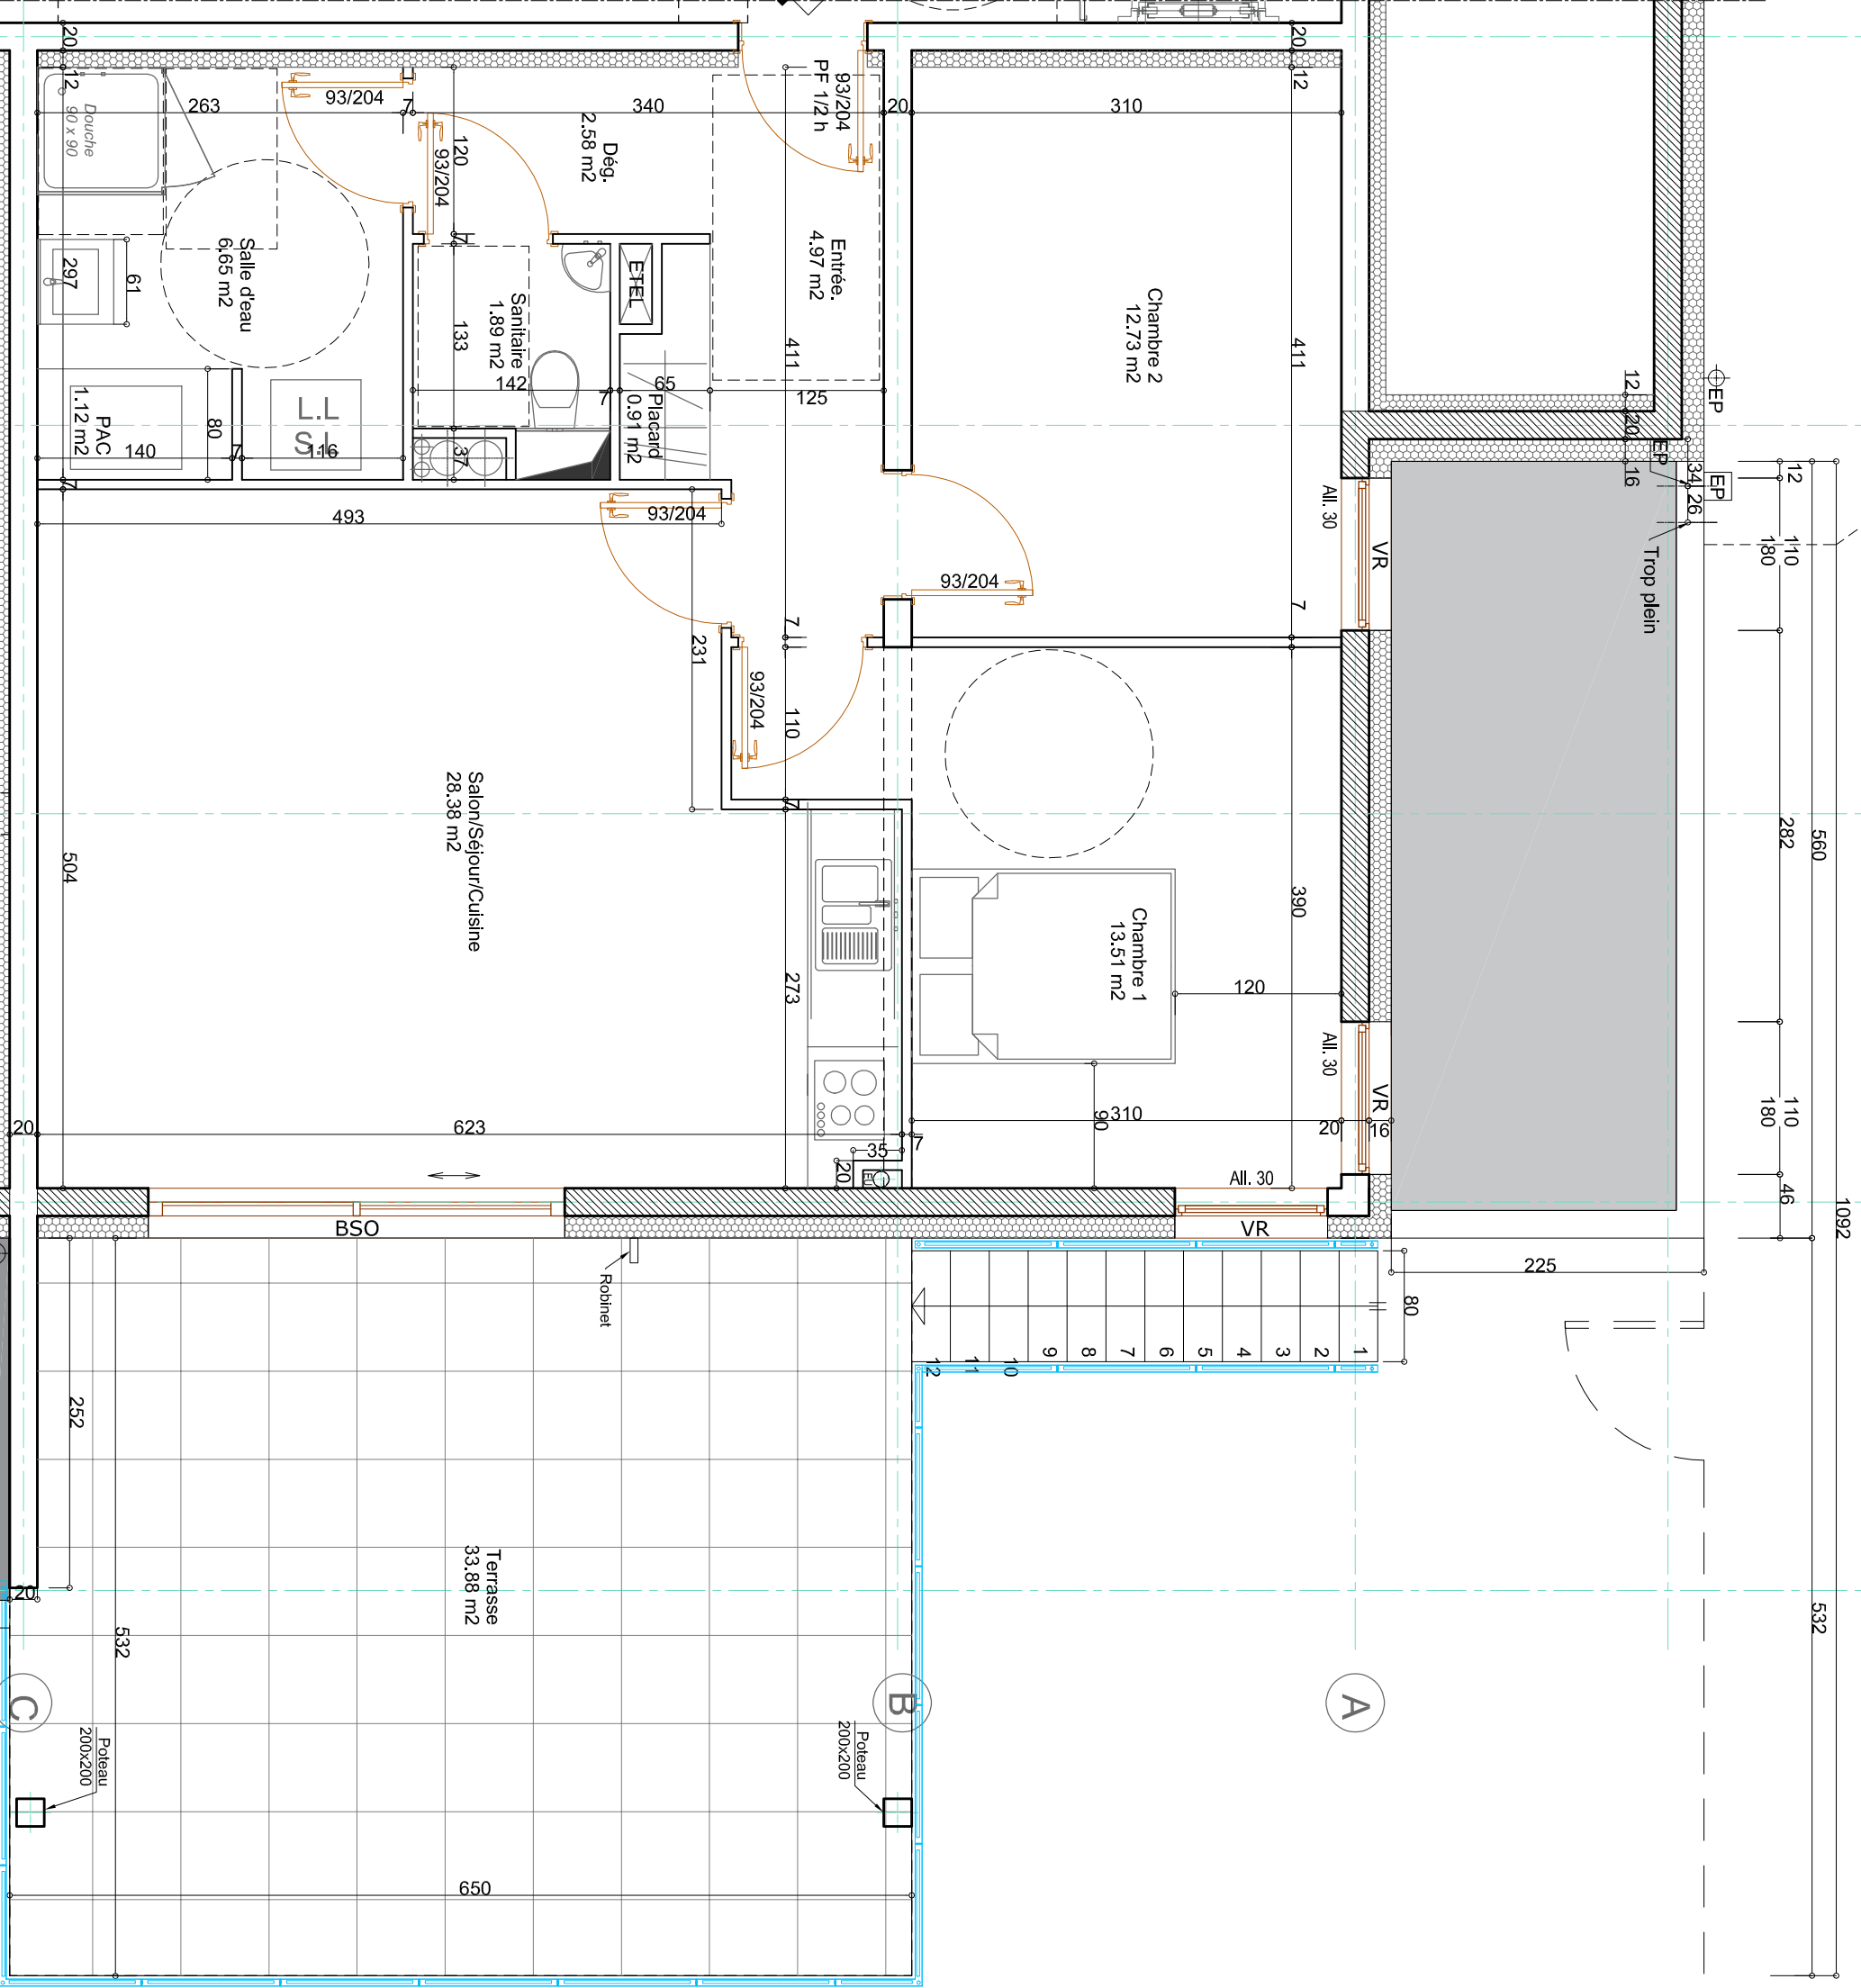

LOT 314
T3 :
72,74 m²

Résidence Le Tanganyika
68190 ENSISHEIM
LOT N°314
R+1
T3 - 72,74 m²
Terrasse 33,88 m²
Terrain 75 m²
Date :
(Mention manuscrite : VU et accepté)
Signature :

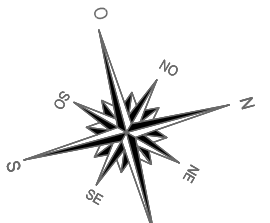



Note:

Projet:
Domaine des Grands Lacs
Les Rives du Lac
68190 ENSISHEIM

Maitre d'ouvrage:
SCCV Domaine des Grands Lacs
2 rue Adrien Zeller
68260 KINGERSHEIM

Maitre d'œuvre exécutif:
JEANNER Concept Sarl
7 rue du Moulin, 68127 SAINT-DONNAY-VALE
03 80 20 00 00
Contact: jeanner.concept@jeanner.fr

Phase de projet:
Plan de conception générale

N° de projet:
21/06/2024
Date de création du plan:



N° de Plan:
03

Indice N°:
B
Date de Tracé:
23/10/2024


Nom du plan:
"Electricité"

Echelle (s):
1:50
Dimension du plan:
A3

Nom du fichier:

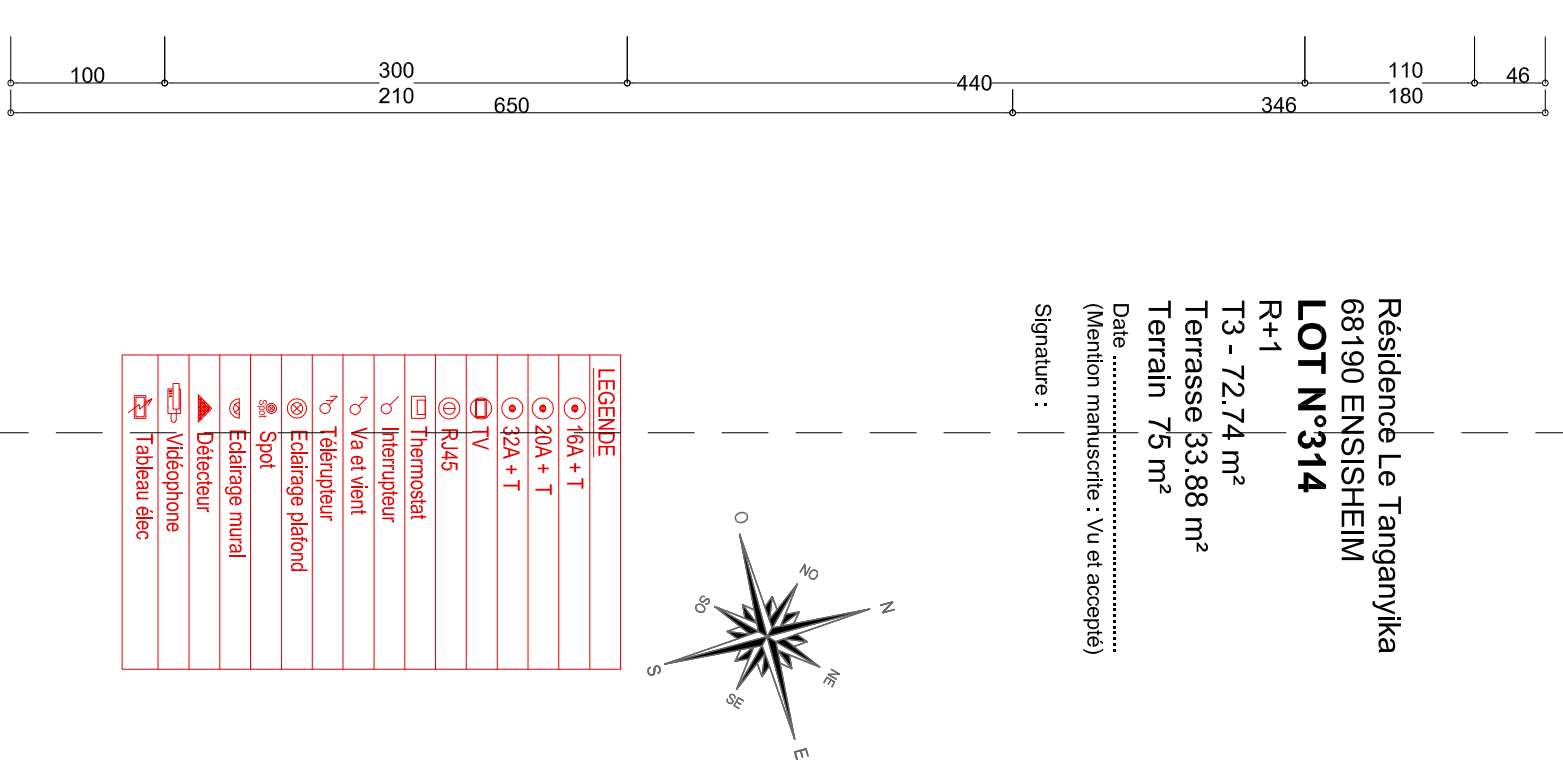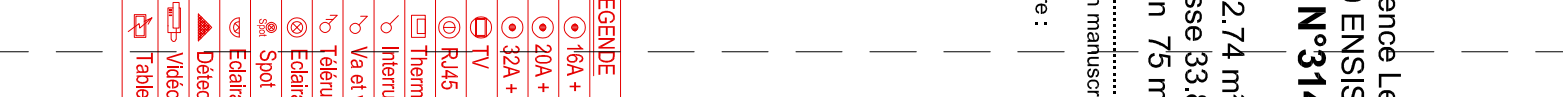


LOT 314
T3:
72.74 m²

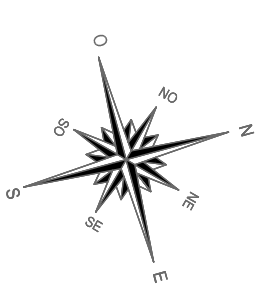

LEGENDE	
	16A + T
	20A + T
	32A + T
	TV
	RJ45
	Thermostat
	Interrupteur
	Va et vient
	Télérupteur
	Eclairage plafond
	Spot
	Eclairage mural
	Détecteur
	Vidéo phone
	Tableau élec

Projet: Domaine des Grands Lacs Les Rives du Lac 68190 ENSISHEIM		Maitre d'oeuvre execution: JEANNEY Concept Sarl 2 rue Adrien Zeller 68260 KINGSERSHEIM Contact: jeanney.concept@wanadoo.fr	
Maitre d'ouvrage: SCCV Domaine des Grands Lacs 2 rue Adrien Zeller 68260 KINGSERSHEIM		N° de projet: /2024 Date de creation du plan: 21/06/2024	
Plan de conception générale		N° de plan: A Date de l'indice: 21/10/2024	
04 Plan du garage		Echelle (S): 1/50 Orientation du plan: AS	
Nom du fichier:			

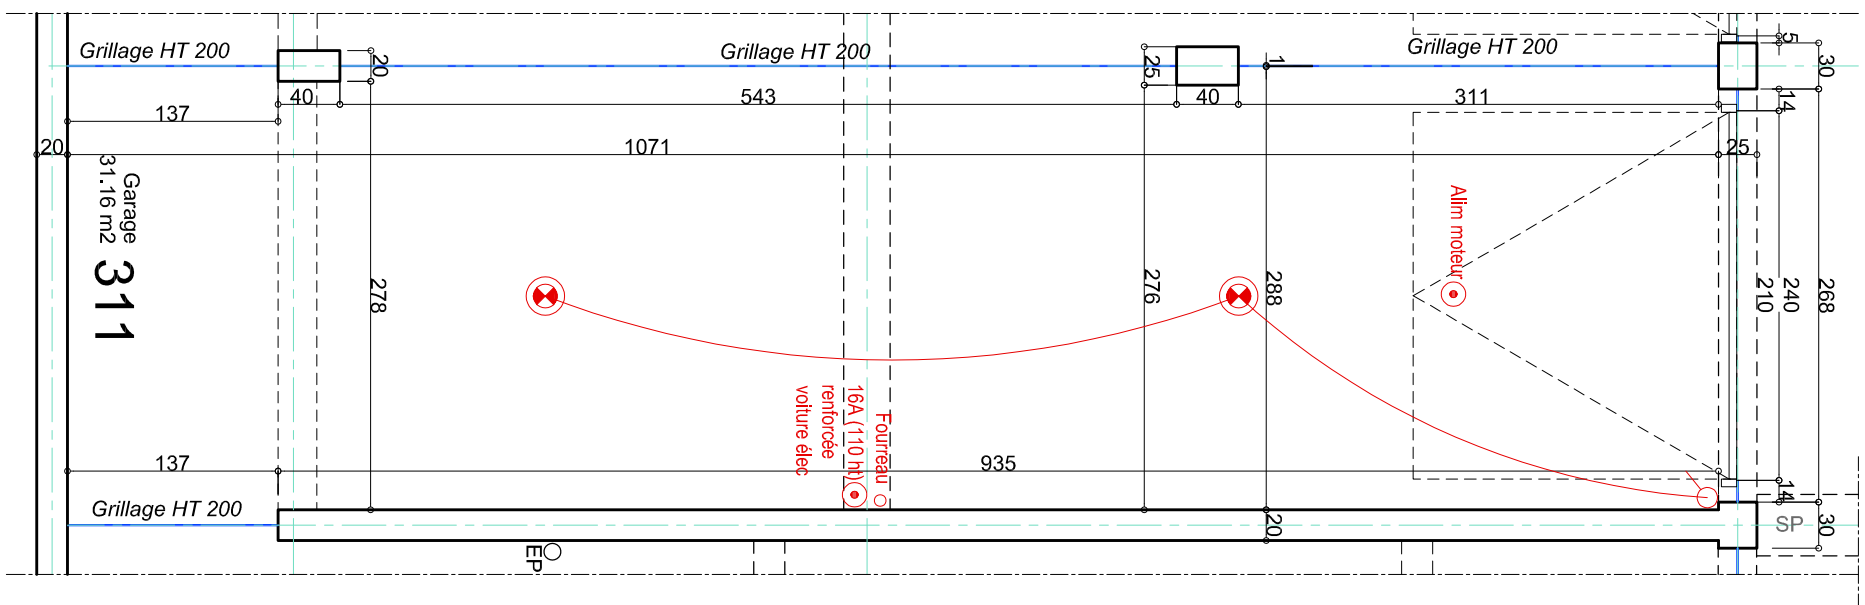

Résidence Le Tanganyika
 68190 ENSISHEIM
LOT N°311
 RDC
 Garage 31.16 m²

Date :
 (Mention manuscrite : Vu et accepté)
 Signature :

